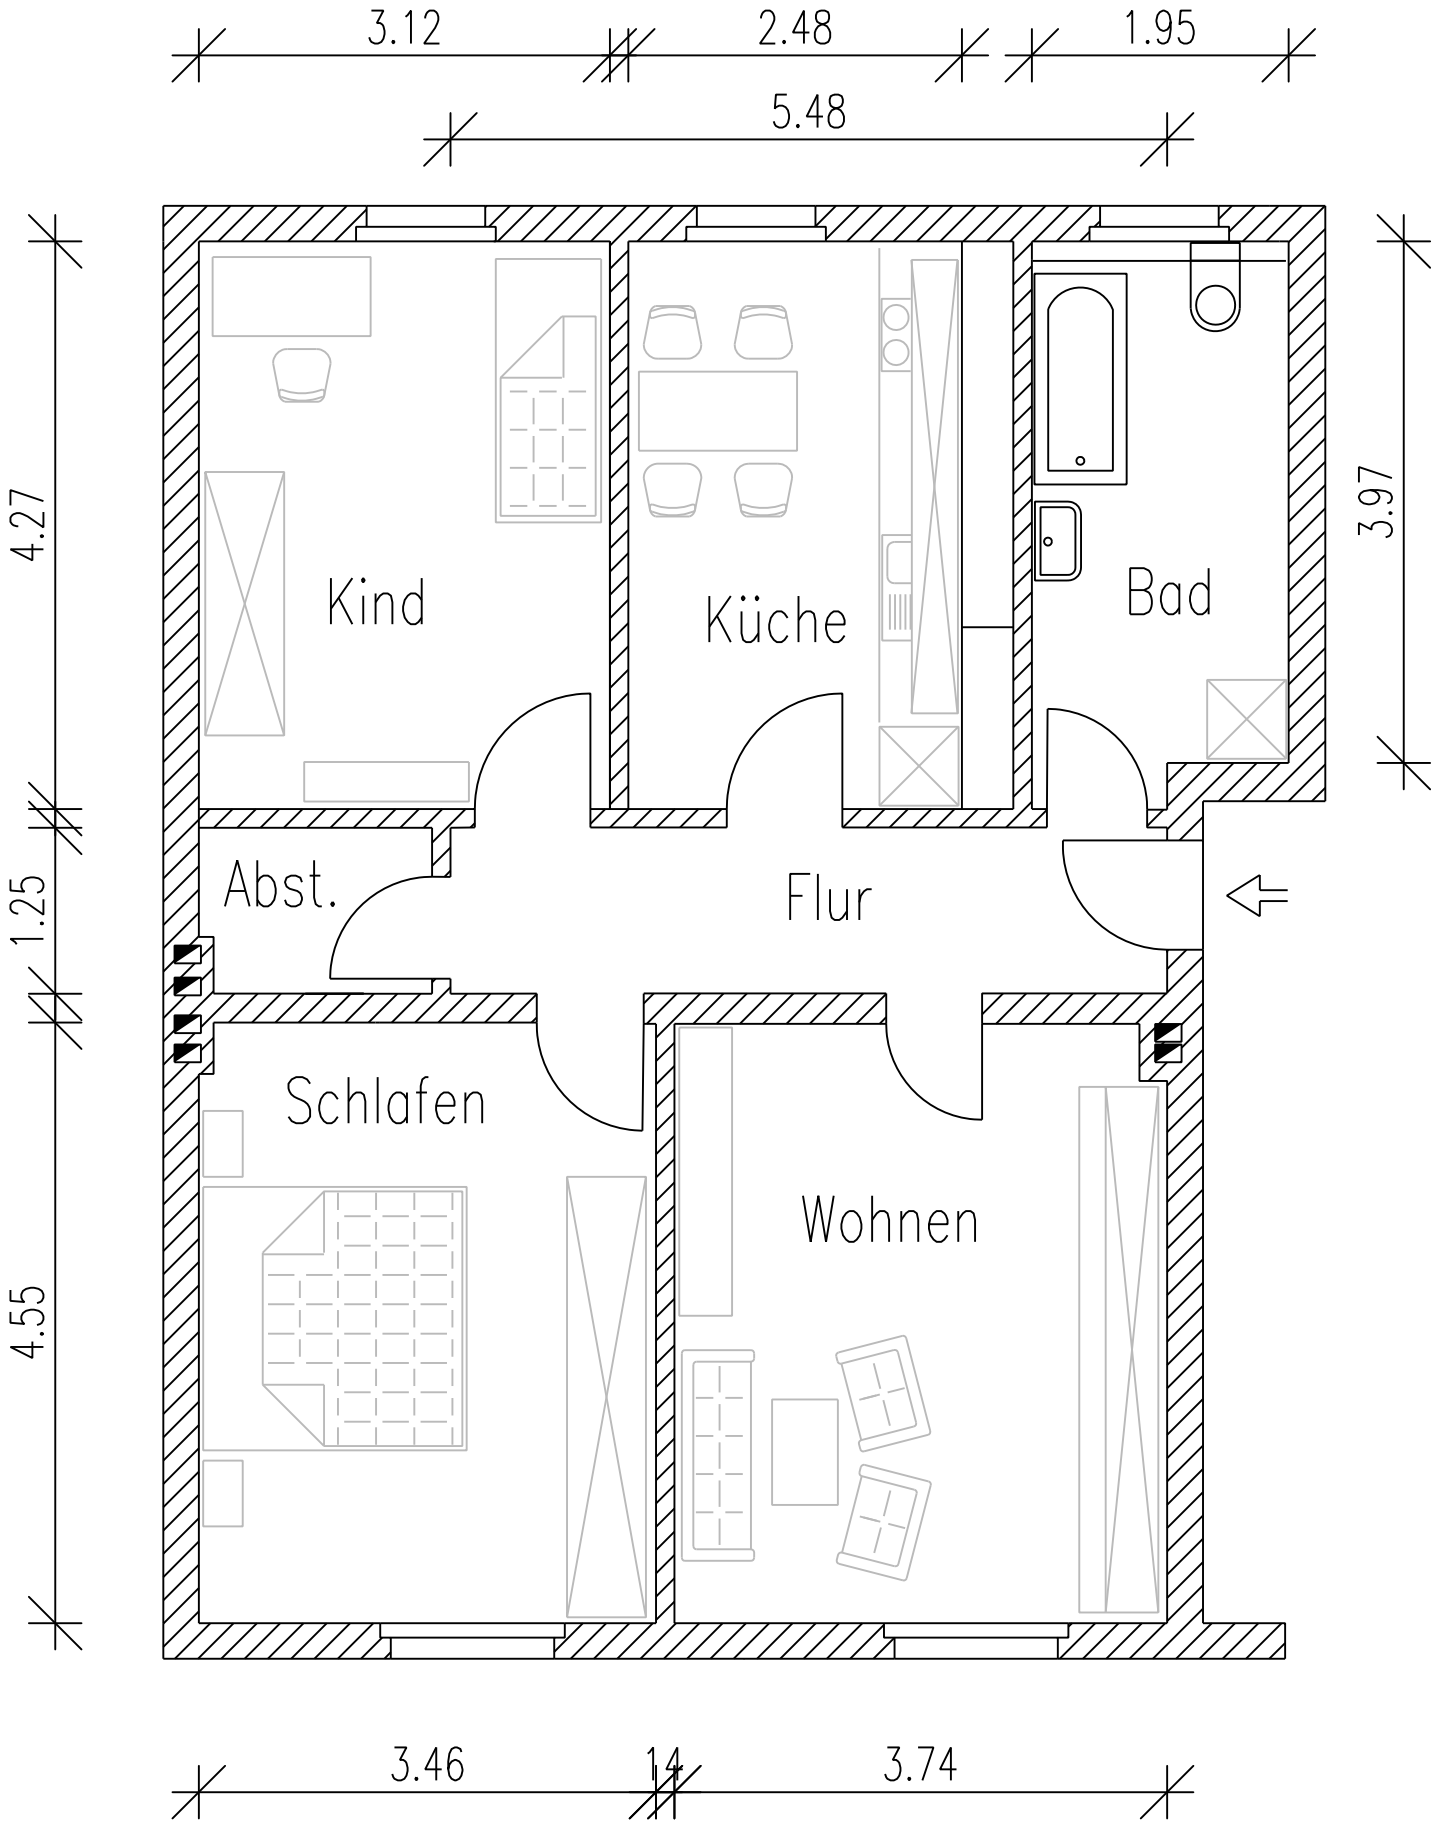

3.12
2.48
1.95
5.48
4.27
1.25
4.55
3.97
Kind
Küche
Bad
Abst.
Flur
Schlafen
Wohnen
3.46
14
3.74