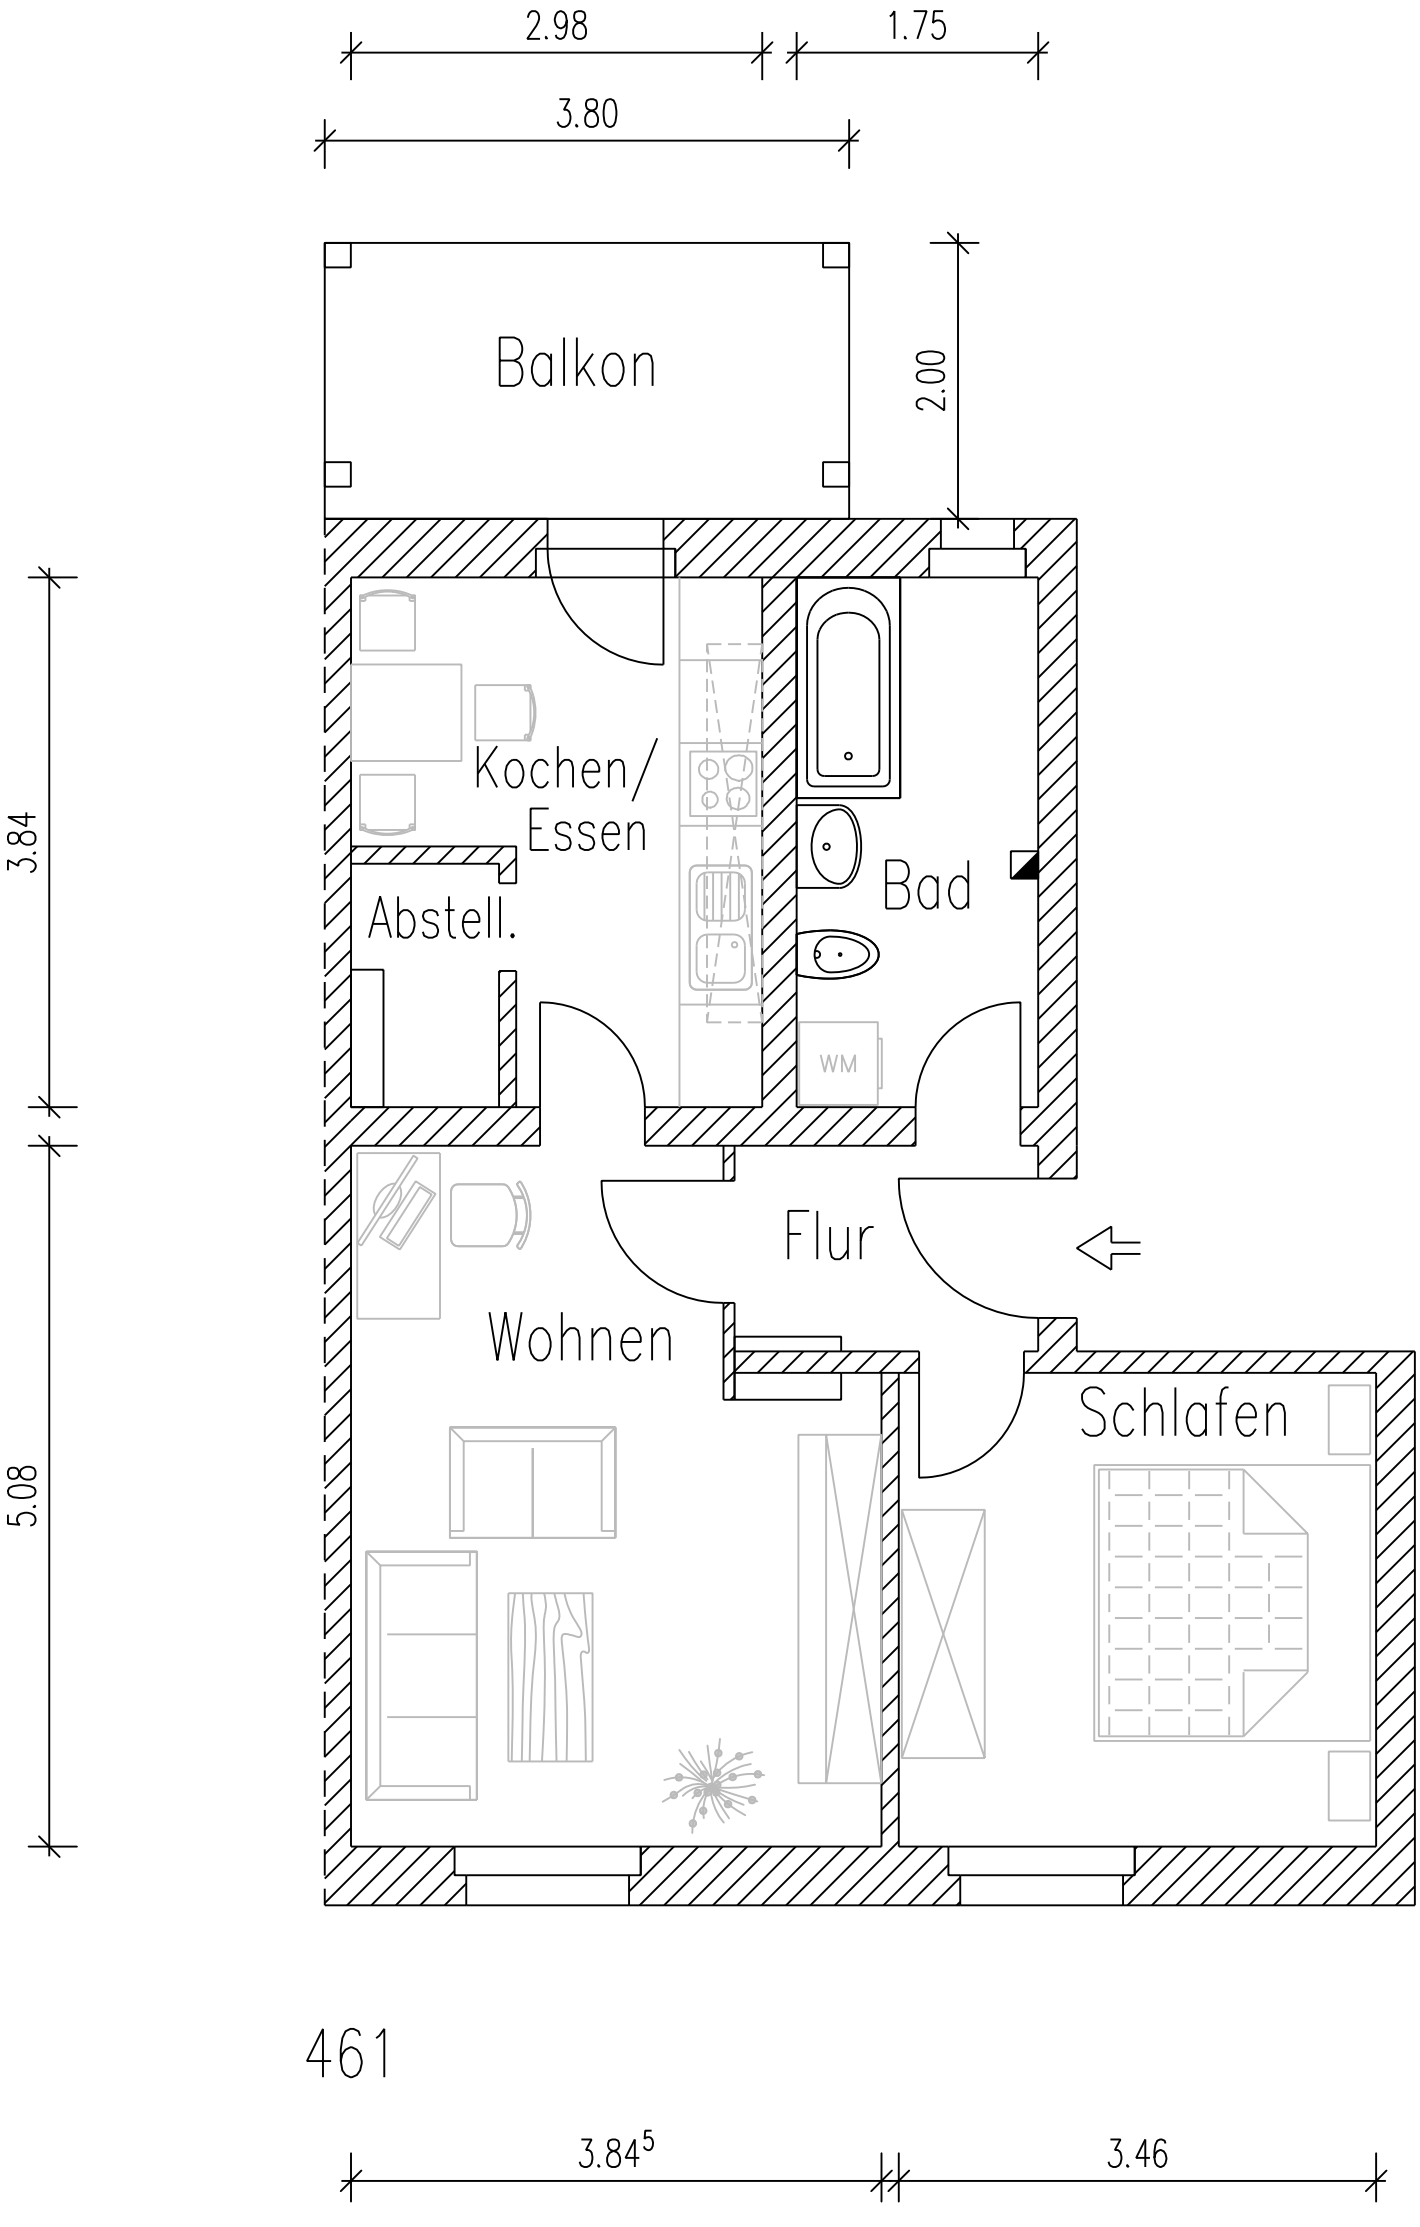

2.98
1.75
3.80
Balkon
2.00
3.84
Kochen/
Essen
Abstell.
Bad
WM
Flur
Wohnen
Schlafen
5.08
461
3.84⁵
3.46