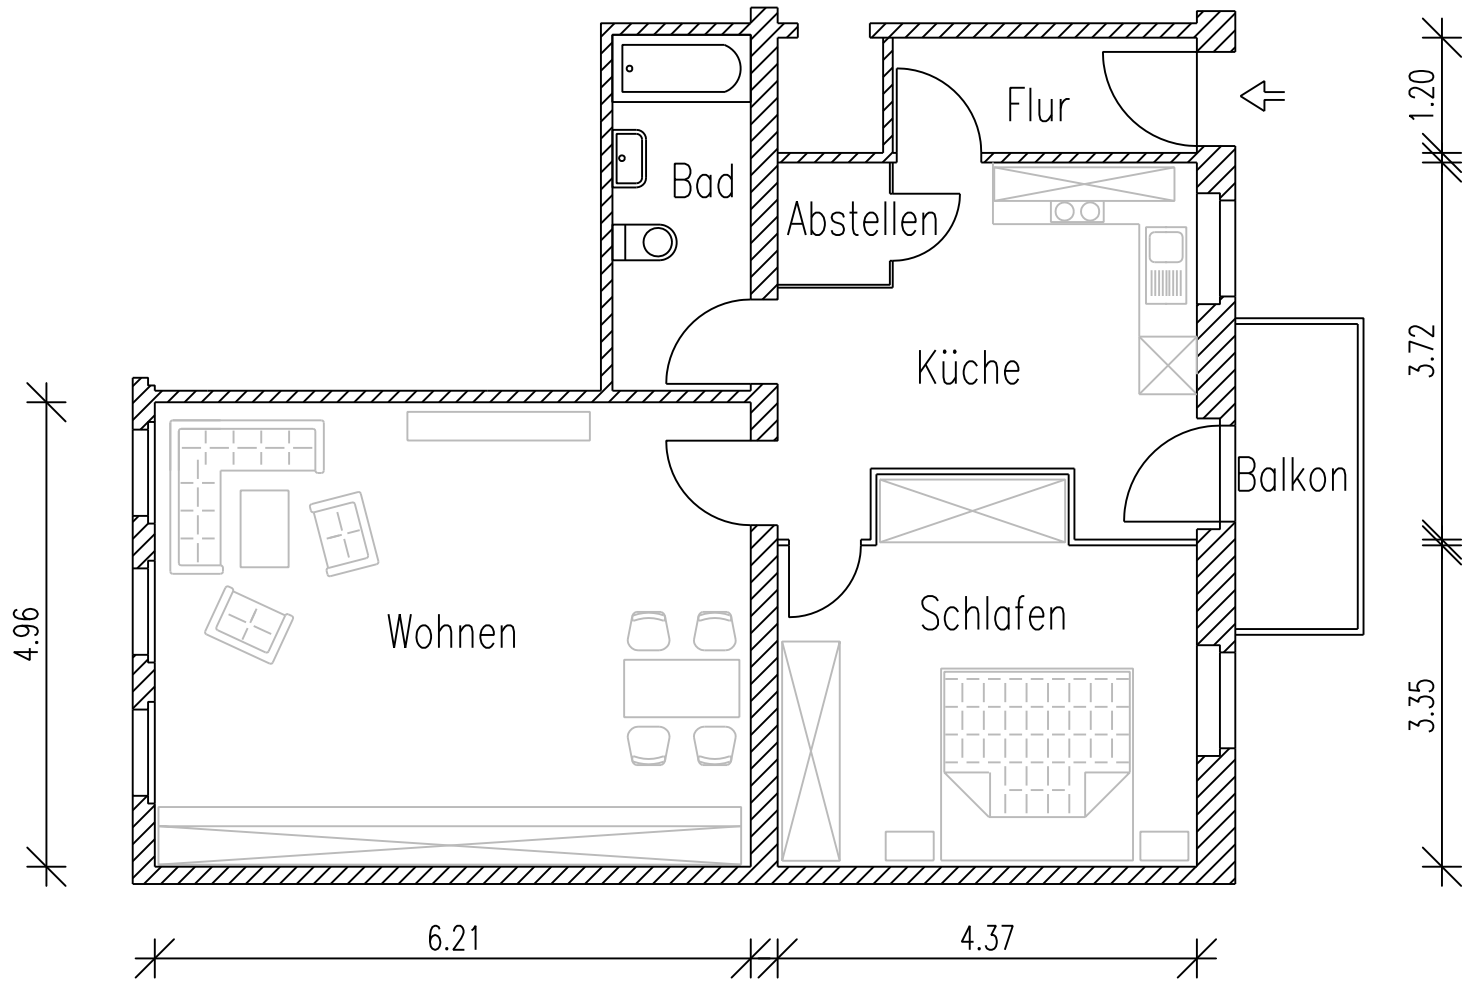

Flur
Bad
Abstellen
Küche
Balkon
Wohnen
Schlafen
4.96
6.21
4.37
1.20
3.72
3.35

301