


Bungalow als Doppelhaus
ohne Keller (Haus auf Fundamentplatte)
Erdgeschoss

Stand: 16.03.2020 - JUN - 604

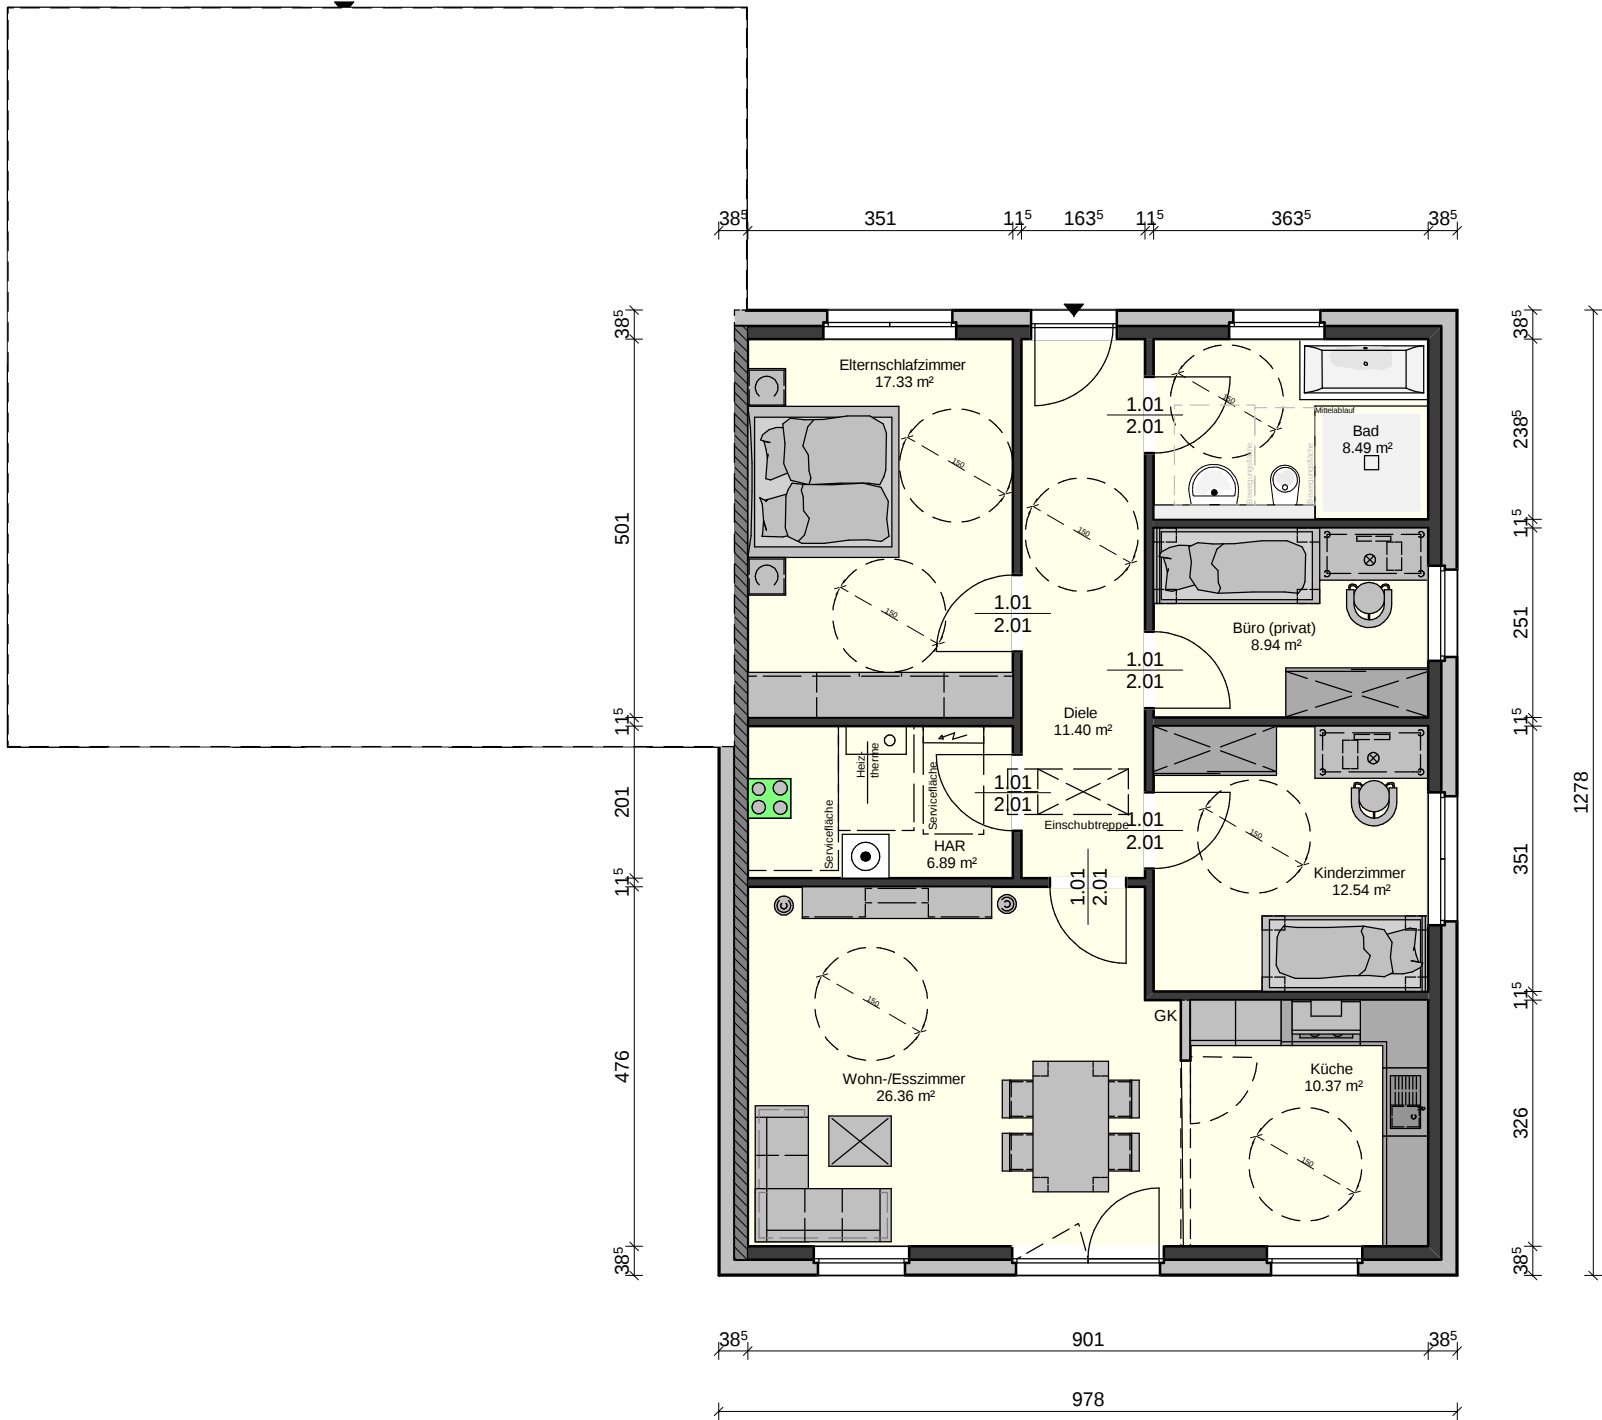

Datum: _____

Bauherr: _____

Sämtliche Größenangaben verstehen sich als Näherungswerte und werden mit Erstellung des Bauantrages gemäß den statischen und planerischen Erfordernissen angepasst. Die Planung stellt insbesondere im Bereich der Detaildarstellung eine Skizze dar. Die jeweiligen Ausführungen erfolgen nach den technischen Vorgaben des Auftragnehmers. Diese Zeichnung ist Eigentum der HEINZ VON HEIDEN GmbH Massivhäuser, 30916 Isernhagen. Gemäß §1 des Urheberrechtsschutzes vom 9.9.1965 dürfen Nachahmungen, Vervielfältigungen und Weiterreichungen nicht ohne Zustimmung der Firma HEINZ VON HEIDEN GmbH Massivhäuser vorgenommen werden. Änderungen aus technischen bzw.baurechtlichen Gründen vorbehalten.